Envoyé en préfecture le 04/01/2022
Reçu en préfecture le 04/01/2022
Affiché le 04/01/2022
ID : 082-228200010-20211119-CP2021_11_25-DE

Rue Notre-Dame
Coupe BB

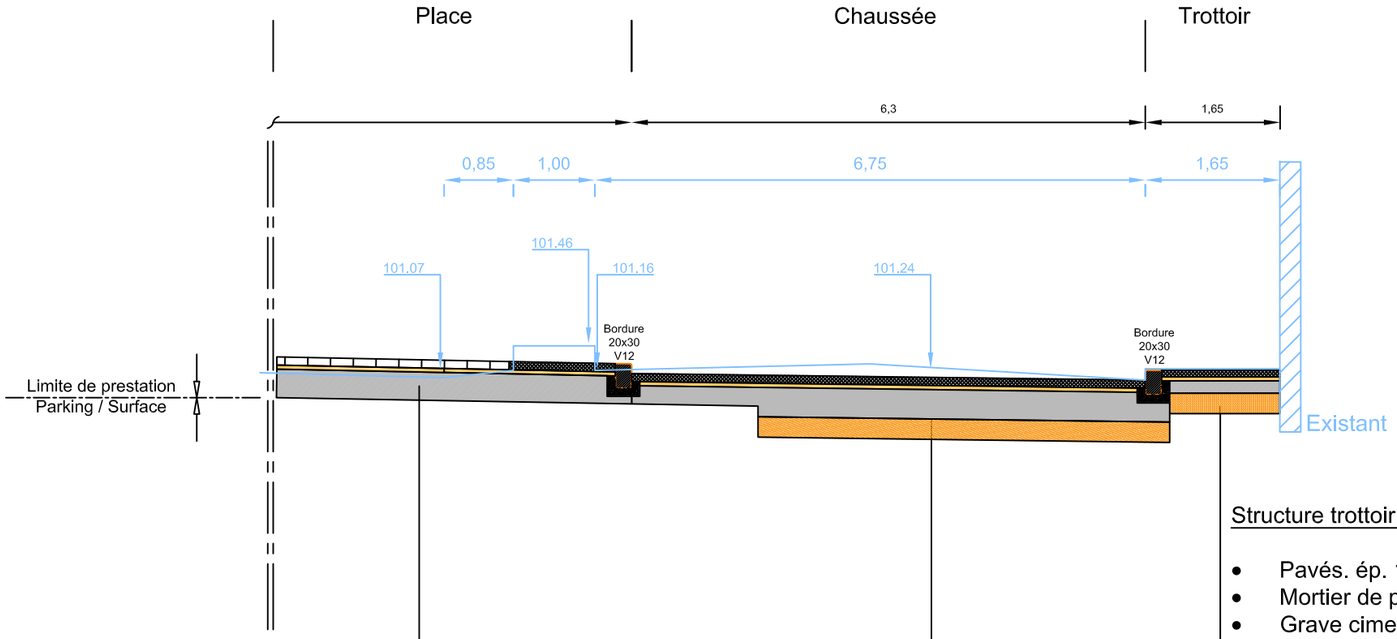

Structure trottoir en pavés:

- Pavés. ép. 10cm
- Mortier de pose
- Grave ciment 0/20: 15 cm
- GNT 0/31.5: 25 cm
- Géotextile Cl6

55cm

Structure voirie en pavés:

- Pavés: 12cm
- Mortier de pose
- Grave ciment 0/20: 36 cm
- GNT 0/31.5: 25 cm
- Géotextile Cl6

78cm

Structure trottoir en pavés
(sur dalle du parking):

50cm

- Pavés: 10cm
- Mortier de pose
- Grave ciment: 35 cm

Echelle: 1/75 ème