


Rue Notre-Dame Coupe CC

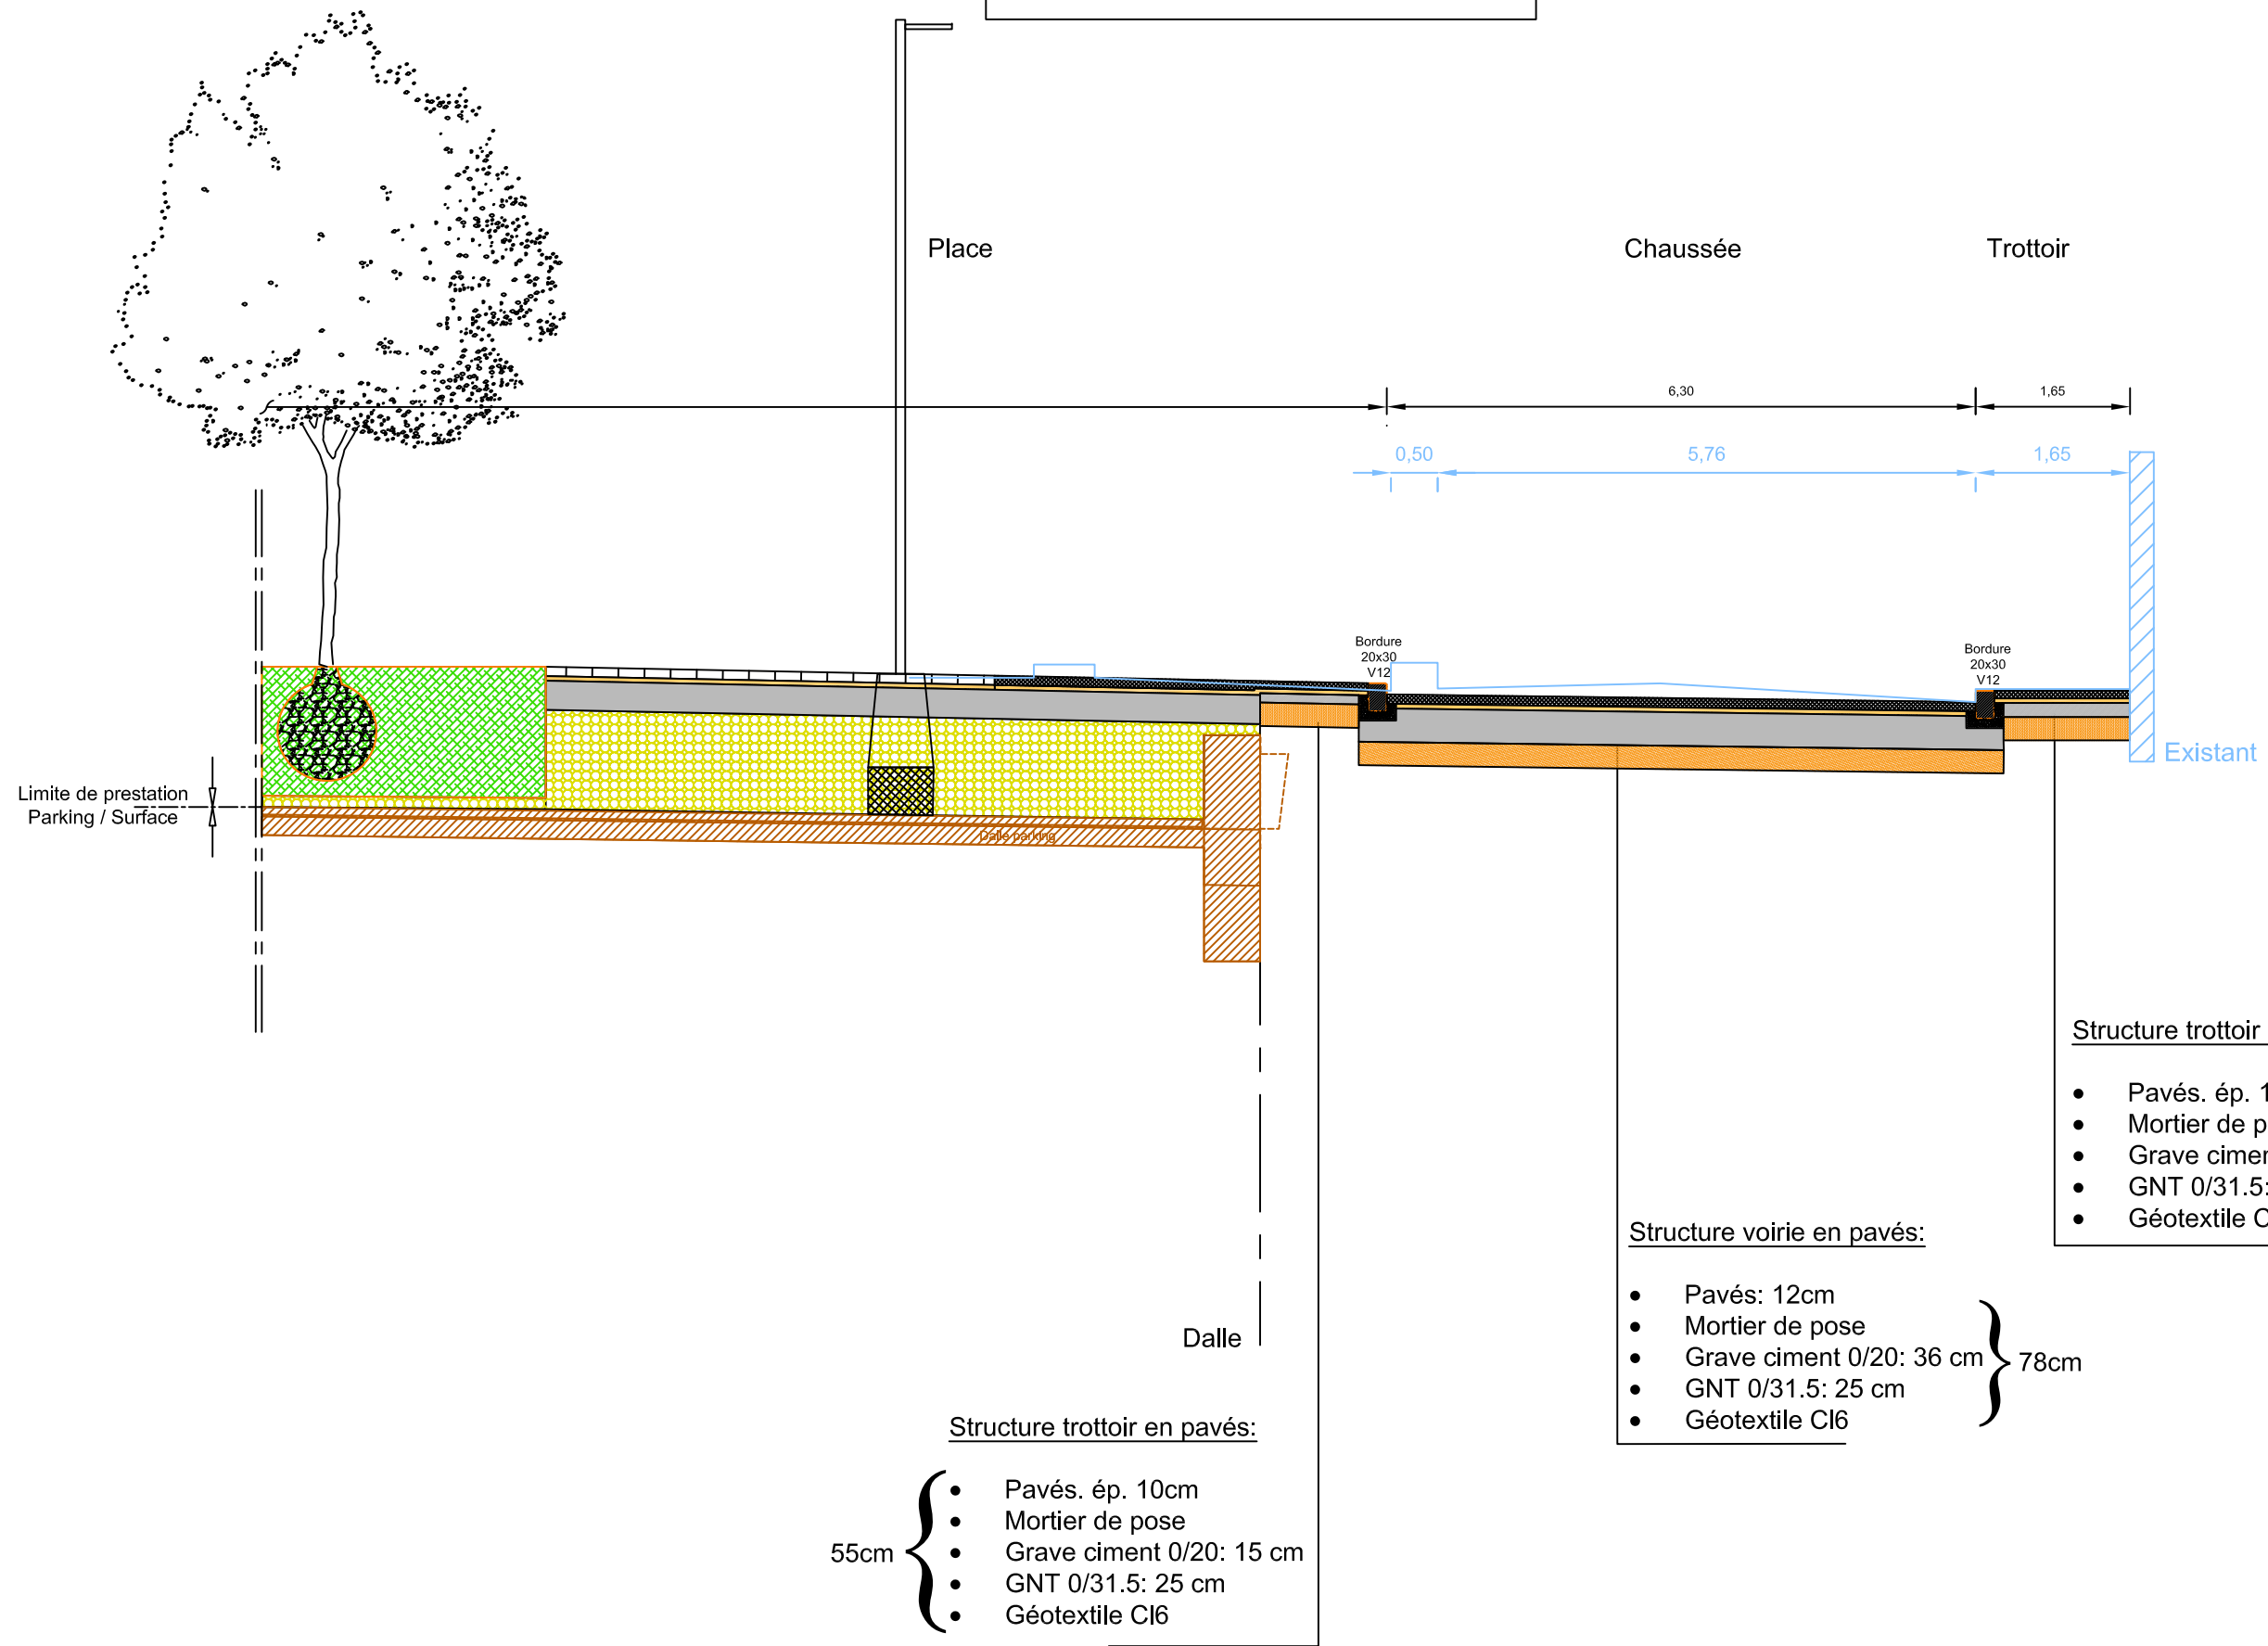

- Structure trottoir en pavés:**
- Pavés. ép. 10cm
 - Mortier de pose
 - Grave ciment 0/20: 15 cm
 - GNT 0/31.5: 25 cm
 - Géotextile CI6
- 55cm

- Structure voirie en pavés:**
- Pavés: 12cm
 - Mortier de pose
 - Grave ciment 0/20: 36 cm
 - GNT 0/31.5: 25 cm
 - Géotextile CI6
- 78cm

- Structure trottoir en pavés:**
- Pavés. ép. 10cm
 - Mortier de pose
 - Grave ciment 0/20: 15 cm
 - GNT 0/31.5: 25 cm
 - Géotextile CI6
- 55cm